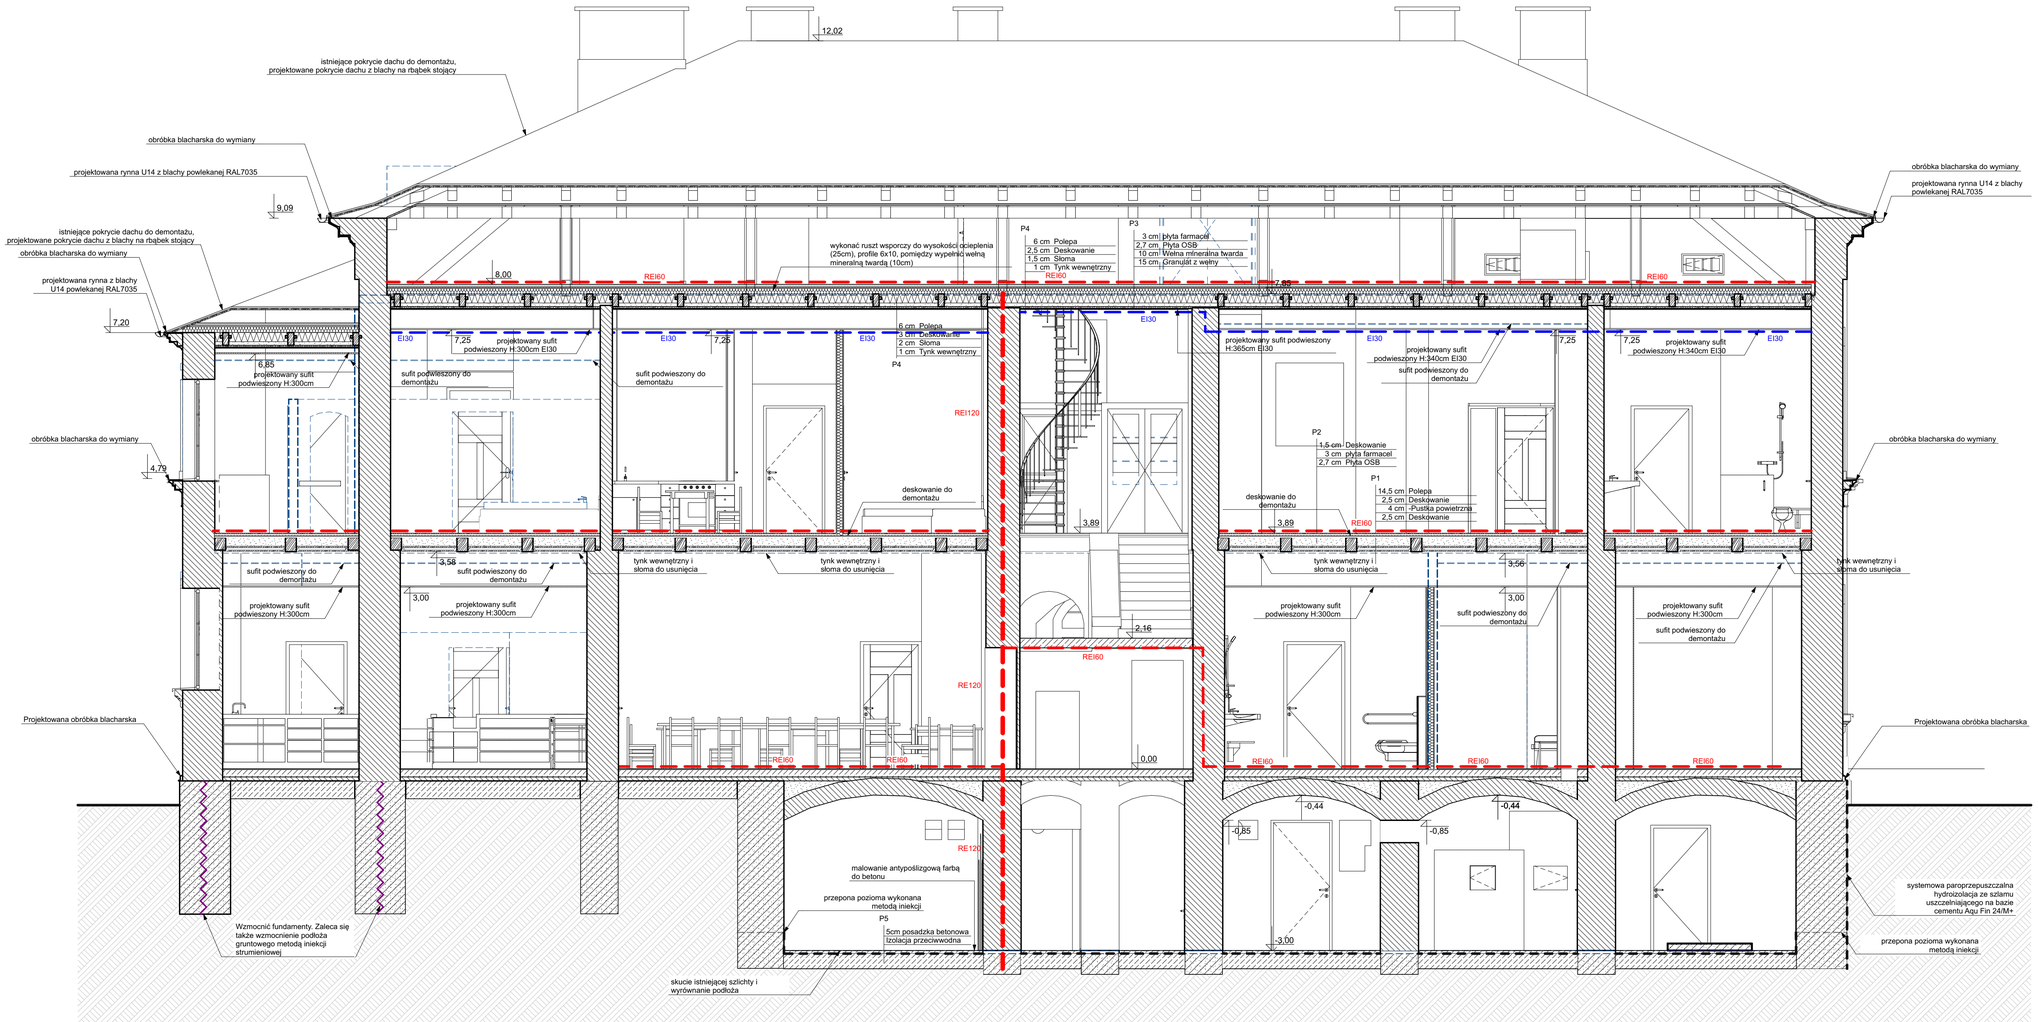

nazwa inwestycji	"Ograniczenie zużycia energii w budynkiekie- kompleksowa termomodernizacja budynków powstającego Centrum charytatywno-opiekuńczego w m. Wyrzoząby-Podawce."
nazwa projektu	Przebudowa budynku dawnego szpitala na dzienny dom opieki w miejscowości Wyrzoząby- Podawce
inwestor	Caritas Diecezji Drohiczyńskiej , Ul. Kościelna 10, 17-312 Drohiczyn
adres inwestycji	Wyrzoząby Podawce dz. ew. 416/5 08-307 Wyrzoząby Podawce obr. 0042
jednostka projektowa	NEOEnergetyka Sp. z o.o. 02-494 Warszawa, ul. Pana Tadeusza 10 www.neoenergetyka.pl KRS:0000609330 NIP: 5223058499
projektował	mgr inż. arch. Jakub Soczyński uprawnienia nr MA/148/17 w specj. architektonicznej
sprawdzał	mgr inż. arch. Marzena Szambelan uprawnienia nr Wa-461/01 w specj. architektonicznej
opracował	mgr inż. arch. Iwona Soczyńska inż. arch. Maciej Drewiczewski
tytuł rysunku	Przekrój A-2
branża	Architektura
skala	1:50
data	02.2019
nr rys.	A.01.3.2