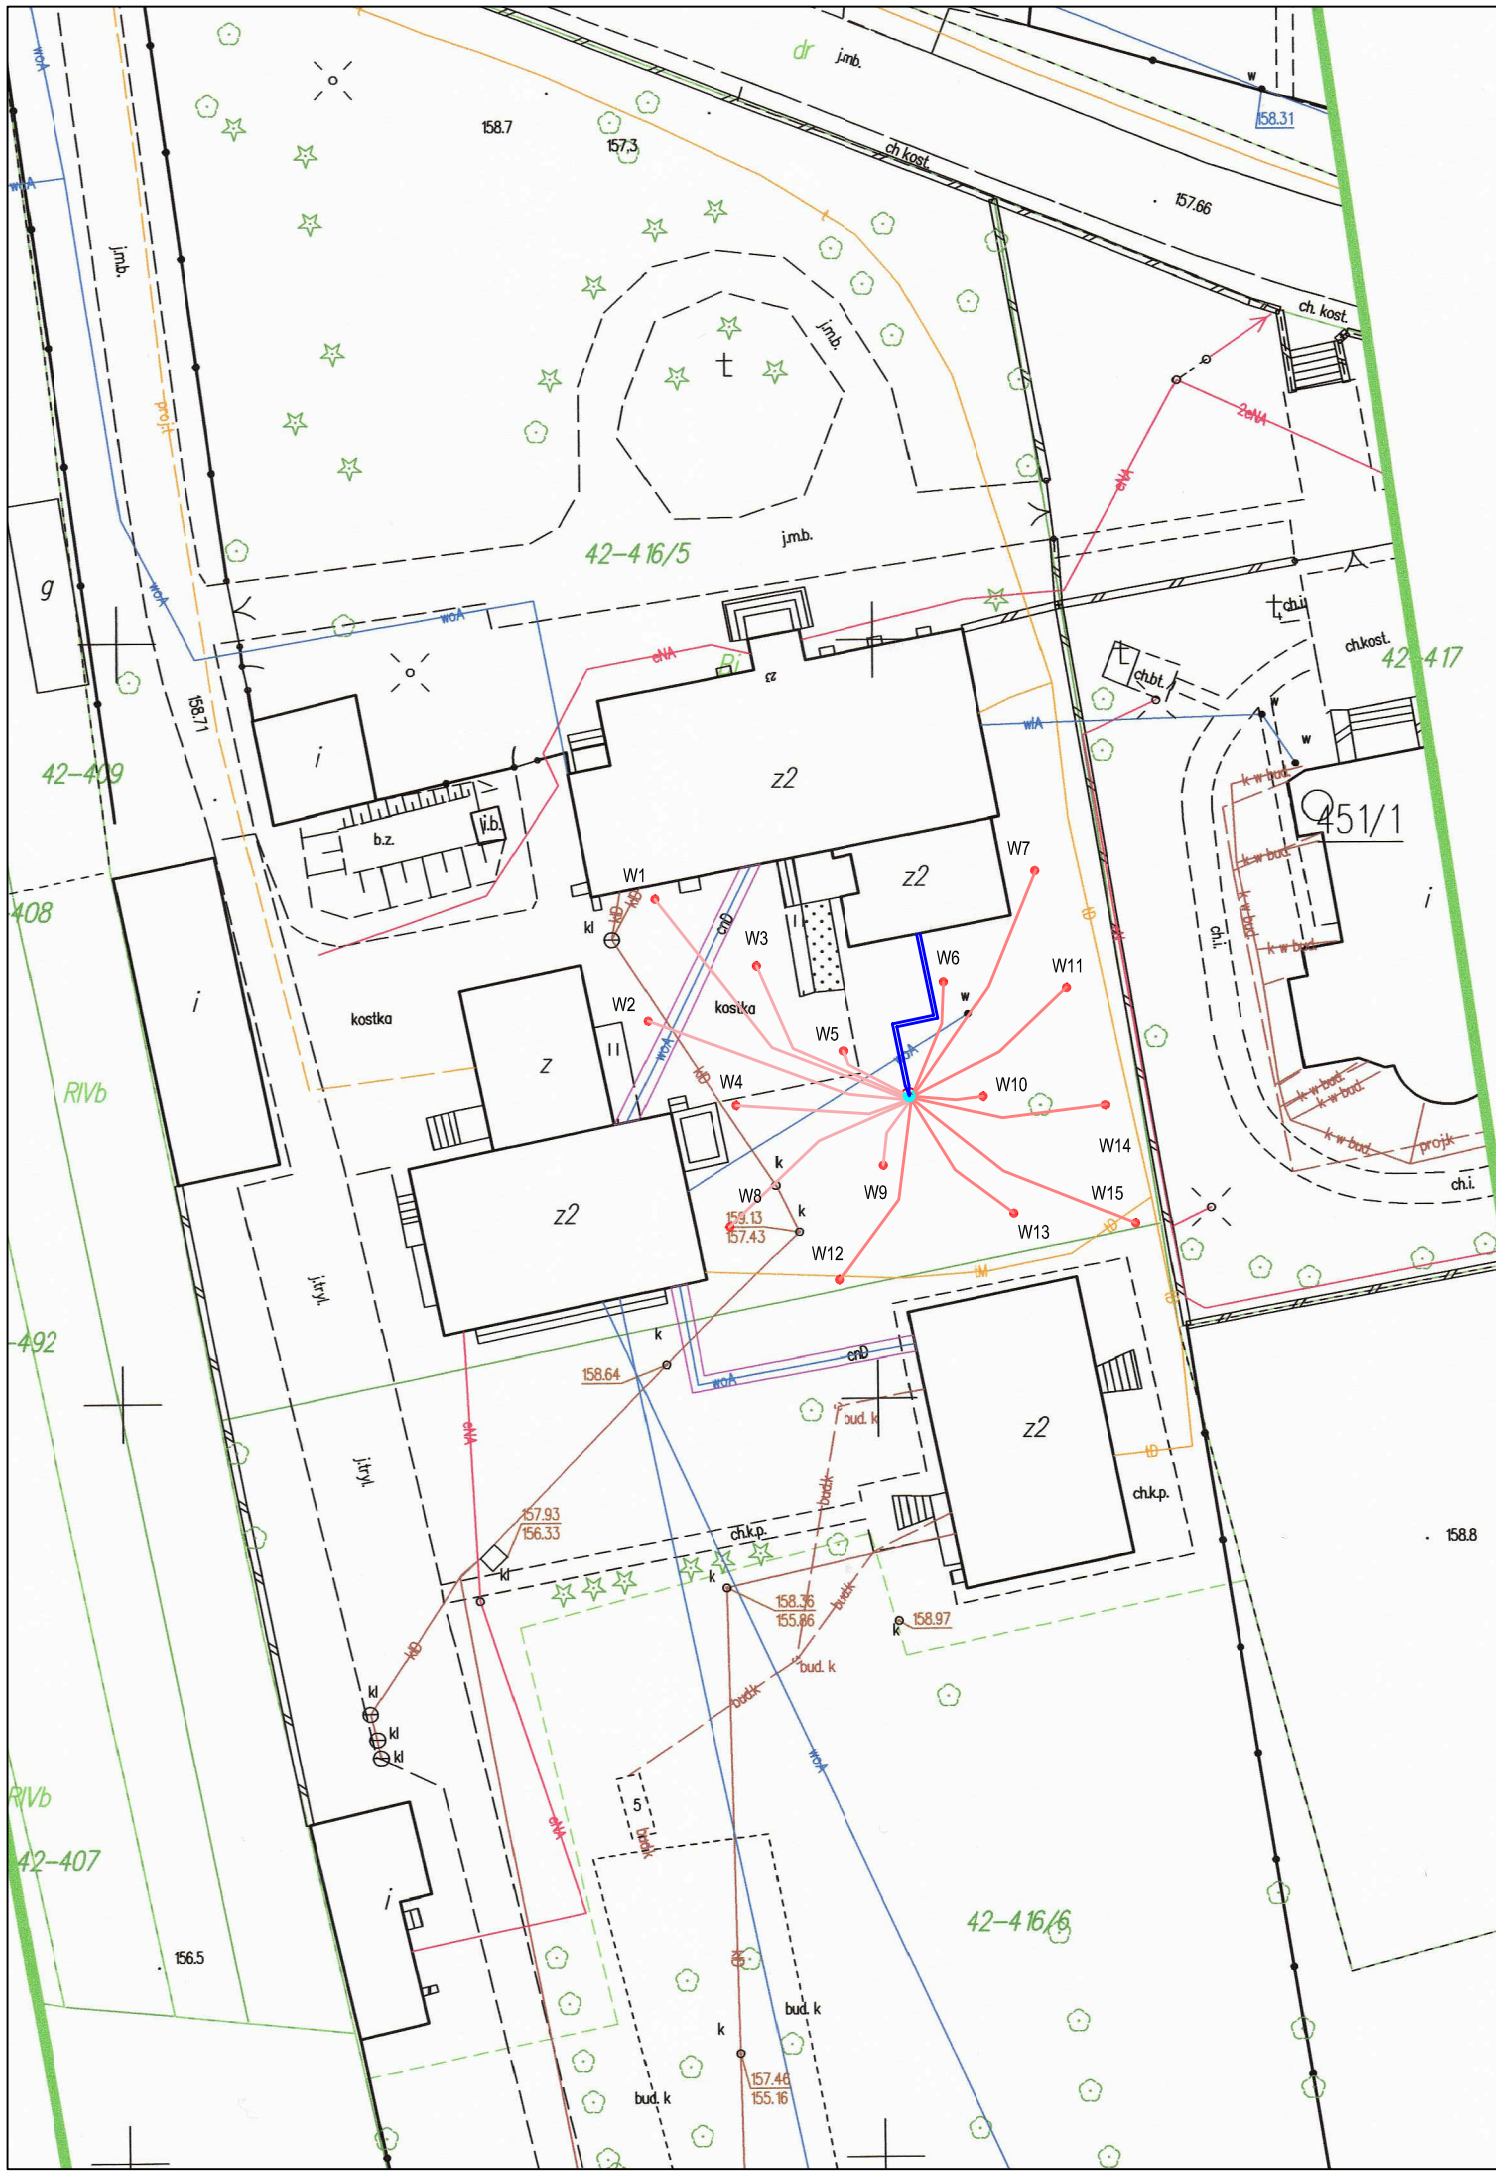

STAROSTA SOKOŁOWSKI
Poświadcza się, że niniejszy dokument został opracowany w wyniku prac geodezyjnych i kartograficznych, których rezultaty zawiera operat techniczny wpisany do ewidencji materiałów państwowego zasobu geodezyjnego i kartograficznego
Identyfikator ewidencyjny materiału zasobu - operatu technicznego P.1429.2019.82
Data wpisania operatu technicznego do ewidencji materiałów zasobu 2019-01-18
Imię, nazwisko i podpis osoby reprezentującej organ Z up. Starosty
Paweł Tardejewicz
Kierownik Powiatowego Ośrodka Dokumentacji Geodezyjnej i Kartograficznej

LEGENDA:

- Wymiennik Pionowy - 97 m (2 przewody PE100 PN12,5 40x3,0 każdy fabrycznie zintegrowany z głowicą)
- Rura rozprowadzająca PE100 PN16 Ø40x3,7 w zwojach
- Rura Zbiorcza PE100 PN16 110x10 (sztangi)

nazwa inwestycji
"Ograniczenie zużycia energii w budownictwie– kompleksowa termomodernizacja budynków powstającego Centrum charytatywno–opiekuńczego w m. Wyrozęby–Podawce."

nazwa projektu
Projekt instalacji sanitarnych w budynku dawnego szpitala w miejscowości Wyrozęby–Podawce

inwestor
Caritas Diecezji Drohiczyńskiej
ul. Kościelna 10, 17–312 Drohiczyn

adres inwestycji
Wyrozęby Podawce; dz. ew. 416/5, 416/6

jednostka projektowa
NEOEnergetyka Sp. z o.o. 02–494 Warszawa, ul. Pana Tadeusza 10
www.neoenergetyka.pl KRS:0000609330
NIP: 5223058499

projektował	mgr inż. Mateusz Niegowski MAZ/0068/PWBS/18 do projektowania i kierowania robotami budowlanymi bez ograniczeń w specjalności instalacyjnej w zakresie sieci, instalacji i urządzeń cieplnych, wentylacyjnych, gazowych, wodociągowych i kanalizacyjnych	
sprawdzał	mgr inż. Monika Izabela Niegowska MAZ/0432/PWBS/15 do projektowania i kierowania robotami budowlanymi bez ograniczeń w specjalności instalacyjnej w zakresie sieci, instalacji i urządzeń cieplnych, wentylacyjnych, gazowych, wodociągowych i kanalizacyjnych	
opracował	mgr inż. Weronika Jęksa mgr inż. Monika Krystecka	

tytuł rysunku
Plan zagospodarowania przestrzennego

branża	skala	data	nr rys.
inst. sanitarne	1:500	03.2019	IS01