

- wyposażenie:**
1. zmywarka z wyparaniem
 2. zlewozmywak 2-komorowy
 3. zlewozmywak 1-komorowy
 4. chłodzarka
 5. kredens przelotowy 80x60x200
 6. umywalka
 7. półka na ubranie
 8. blat do przyjęcia dostaw
 9. kuchnia mikrofalowa
 10. kuchnia indukcyjna + piekarnik

Pozom 0			
0.01	WIATROLAP	gres	4,7
0.02	KOMUNIKACJA	gres	12,3
0.03	KLUB DZIECI	panele drewniane	21,0
0.04	KLUB DZIECI	panele drewniane	13,0
0.05	WC DZIECI	gres	7,1
0.06	PERSONEL	panele drewniane	6,9
0.07	HOL	gres	12,2
0.08a	PRZEDSIONEK	gres	5,2
0.08b	WC	gres	3,0
0.08c	WC NIEP.	gres	6,4
0.09	GOSPODARCZE	gres	4,3
0.10	JADALNIA	panele drewniane	27,7
0.11	KUCHNIA	gres	15,1
0.12	ZMYWALNIA	gres	5,4
0.13	GOSPODARCZE	gres	2,7
0.14	WIATROLAP	panele drewniane	8,3
0.15	SWIETLAKA	panele drewniane	21,7
0.16	SALONIK	panele drewniane	14,2
0.17	KOMUNIKACJA	gres	41,8
0.18	WIATROLAP	panele drewniane	6,8
0.19	KOMUNIKACJA	panele drewniane	22,2
0.20	KL.SCHOD	panele	15,4
0.21	KL.SCHOD. TECHN.	gres	4,7
0.22	WINDA	panele	9,6
SUMA RAZEM:			292,1 m²

LEGENDA:


- elementy oddzielenia przeciwpożarowego
- obudowa dróg ewakuacyjnych EI15
- ściany do wyburzenia
- demontaże
- drzwi demontaże
- ściany projektowane
- ściany istniejące
- projektowane drzwi
- drzwi do renowacji
- projektowane otwory do wybitcia
- wymiary otworu drzwiowego w świetle muru
- hydrant przeciwpożarowy
- Obudowa g/k kanałów instalacyjnych na stałej ramie, profil 5cm
- ściany murywane; tynk skąd do surowej cegły

LEGENDA: WARSZTY/WYKOŃCZENIE ŚCIAN:

SD1	1" cm Płyta GK 10 cm Izolacja akustyczna 1" cm Płyta GK	S.W1	WYKOŃCZENIE ŚCIAN: płyty gipsowe szare do wysokości H: 210cm, od wysokości 210 do sufitu podwieszony farbą zmywalną akrylowe białe
SD2	1" cm Płyta GK 10 cm Izolacja akustyczna 1" cm Płyta GK 1" cm Płyty gresowe	S.W2	WYKOŃCZENIE ŚCIAN: ściany murywane; tynk skąd do surowej cegły i zabezpieczyć przeciwwodociwco
SD3	1" cm Płyty gresowe 1" cm Płyta GK 7 cm Izolacja akustyczna 1" cm Płyta GK 1" cm Płyty gresowe	S.W3	WYKOŃCZENIE ŚCIAN: ściany murywane; tynk skąd do surowej cegły
S.WC	2 cm Płyta HPL	S.W4	WYKOŃCZENIE ŚCIAN: gres techniczny do wysokości H: 210cm, od wysokości 210 do sufitu podwieszony farbą zmywalną akrylowe białe

- płyty gresowe szare do wysokości 210cm
- płyty GK wodoodporne

- kabiny sanitarne z płyty HPL, kolor ciemnoszary

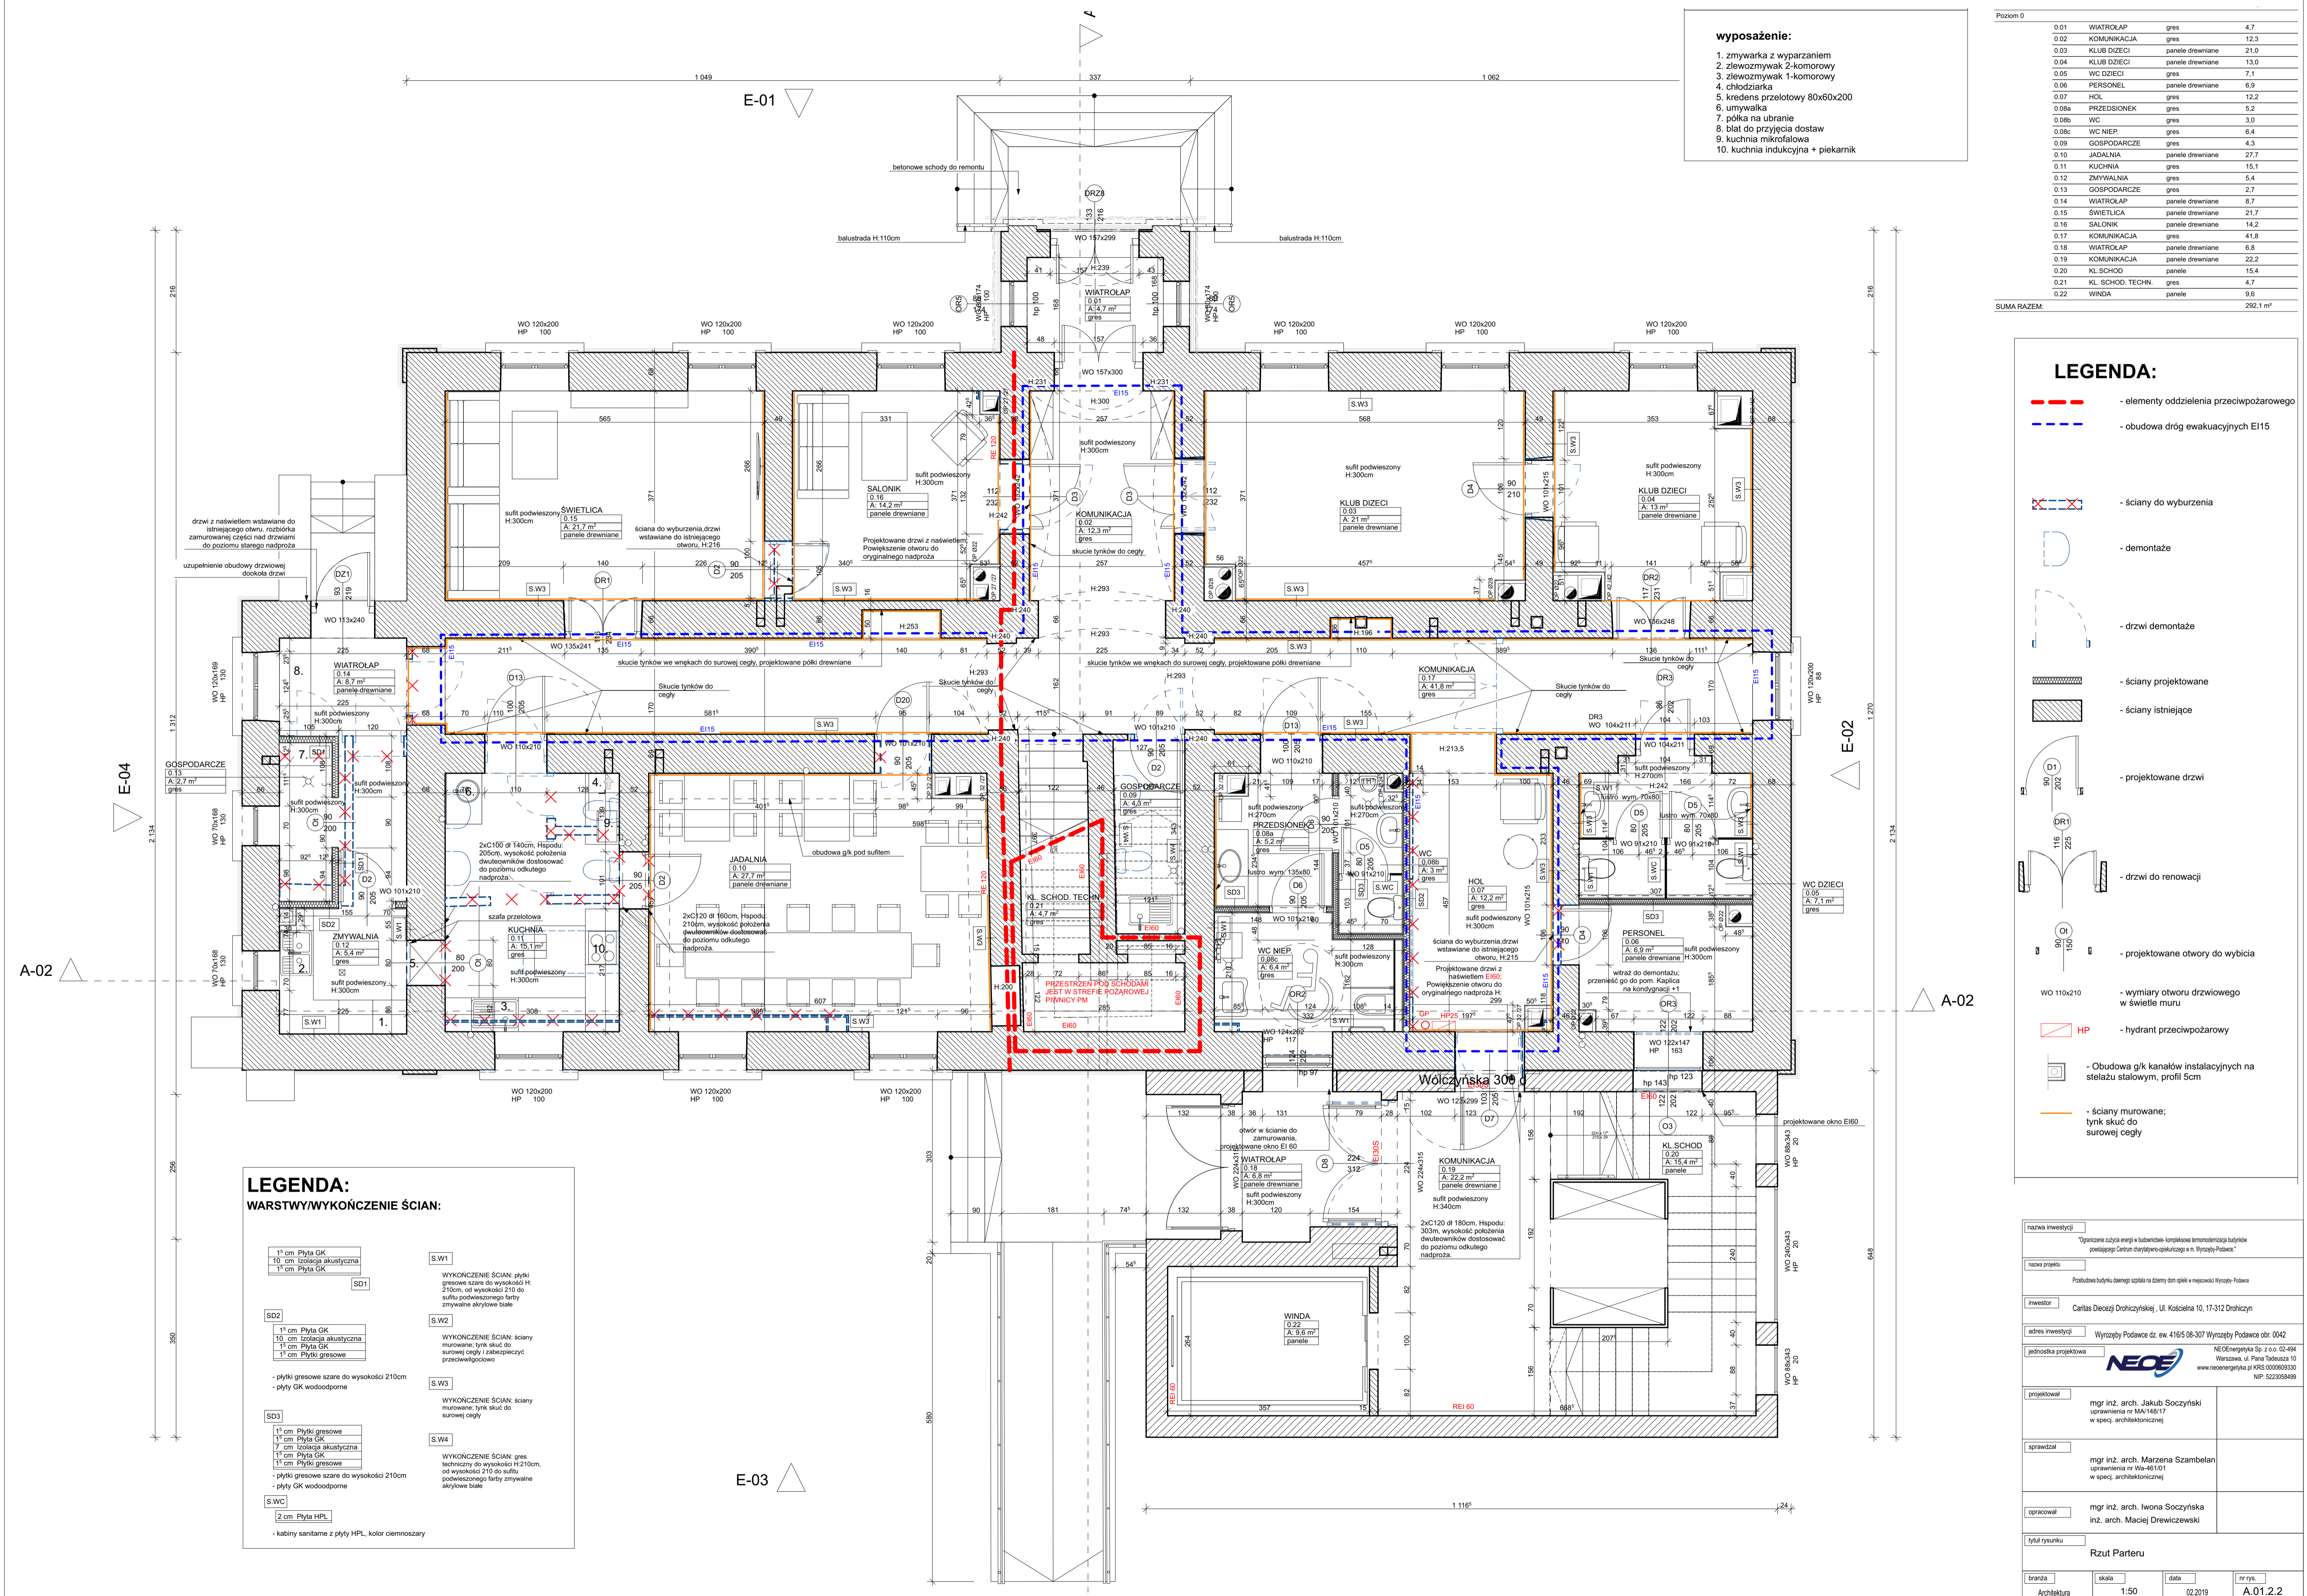

nazwa inwestycji	"Ograniczenie zużycia energii w budownictwie kompleksowo i mierzonością budynków powołującego Centrum ds. Energo-Optymalizacji i n. Wyróżny Podawca"		
nazwa projektu	Przebudowa budynku dawnego szpitala na szpitali dom opieki w miejscowości Wyróżny, Podawca		
inwestor	Cartas Dobrej Drożyczyńskiej, ul. Koscielnia 10, 17-312 Drożyczy		
adres inwestycji	Wyróżny Podawca dz. ew. 4165 08-307 Wyróżny Podawca obr. 0042		
jednostka projektowa	NECE	NECEnergetyka Sp. z o.o. 02-464 Warszawa, ul. Pana Sobieskiego 10	www.neceenergetyka.pl KRS: 000006930 NIP: 522305849
projektował	mgr inż. arch. Jakub Soczyński	uprawnienia nr MA-14917	w spec. architektonicznej
sprawdzał	mgr inż. arch. Marzena Szambelan	uprawnienia nr Wa-46101	w spec. architektonicznej
opracował	mgr inż. arch. Iwona Soczyńska	inż. arch. Maciej Dzwiczkowski	
tytuł rysunku	Rzut Parteru		
branża	Architektura	skala	1:50
data	02.2019	nr rys.	A.01.2.2