






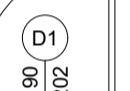

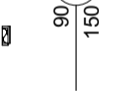
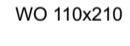



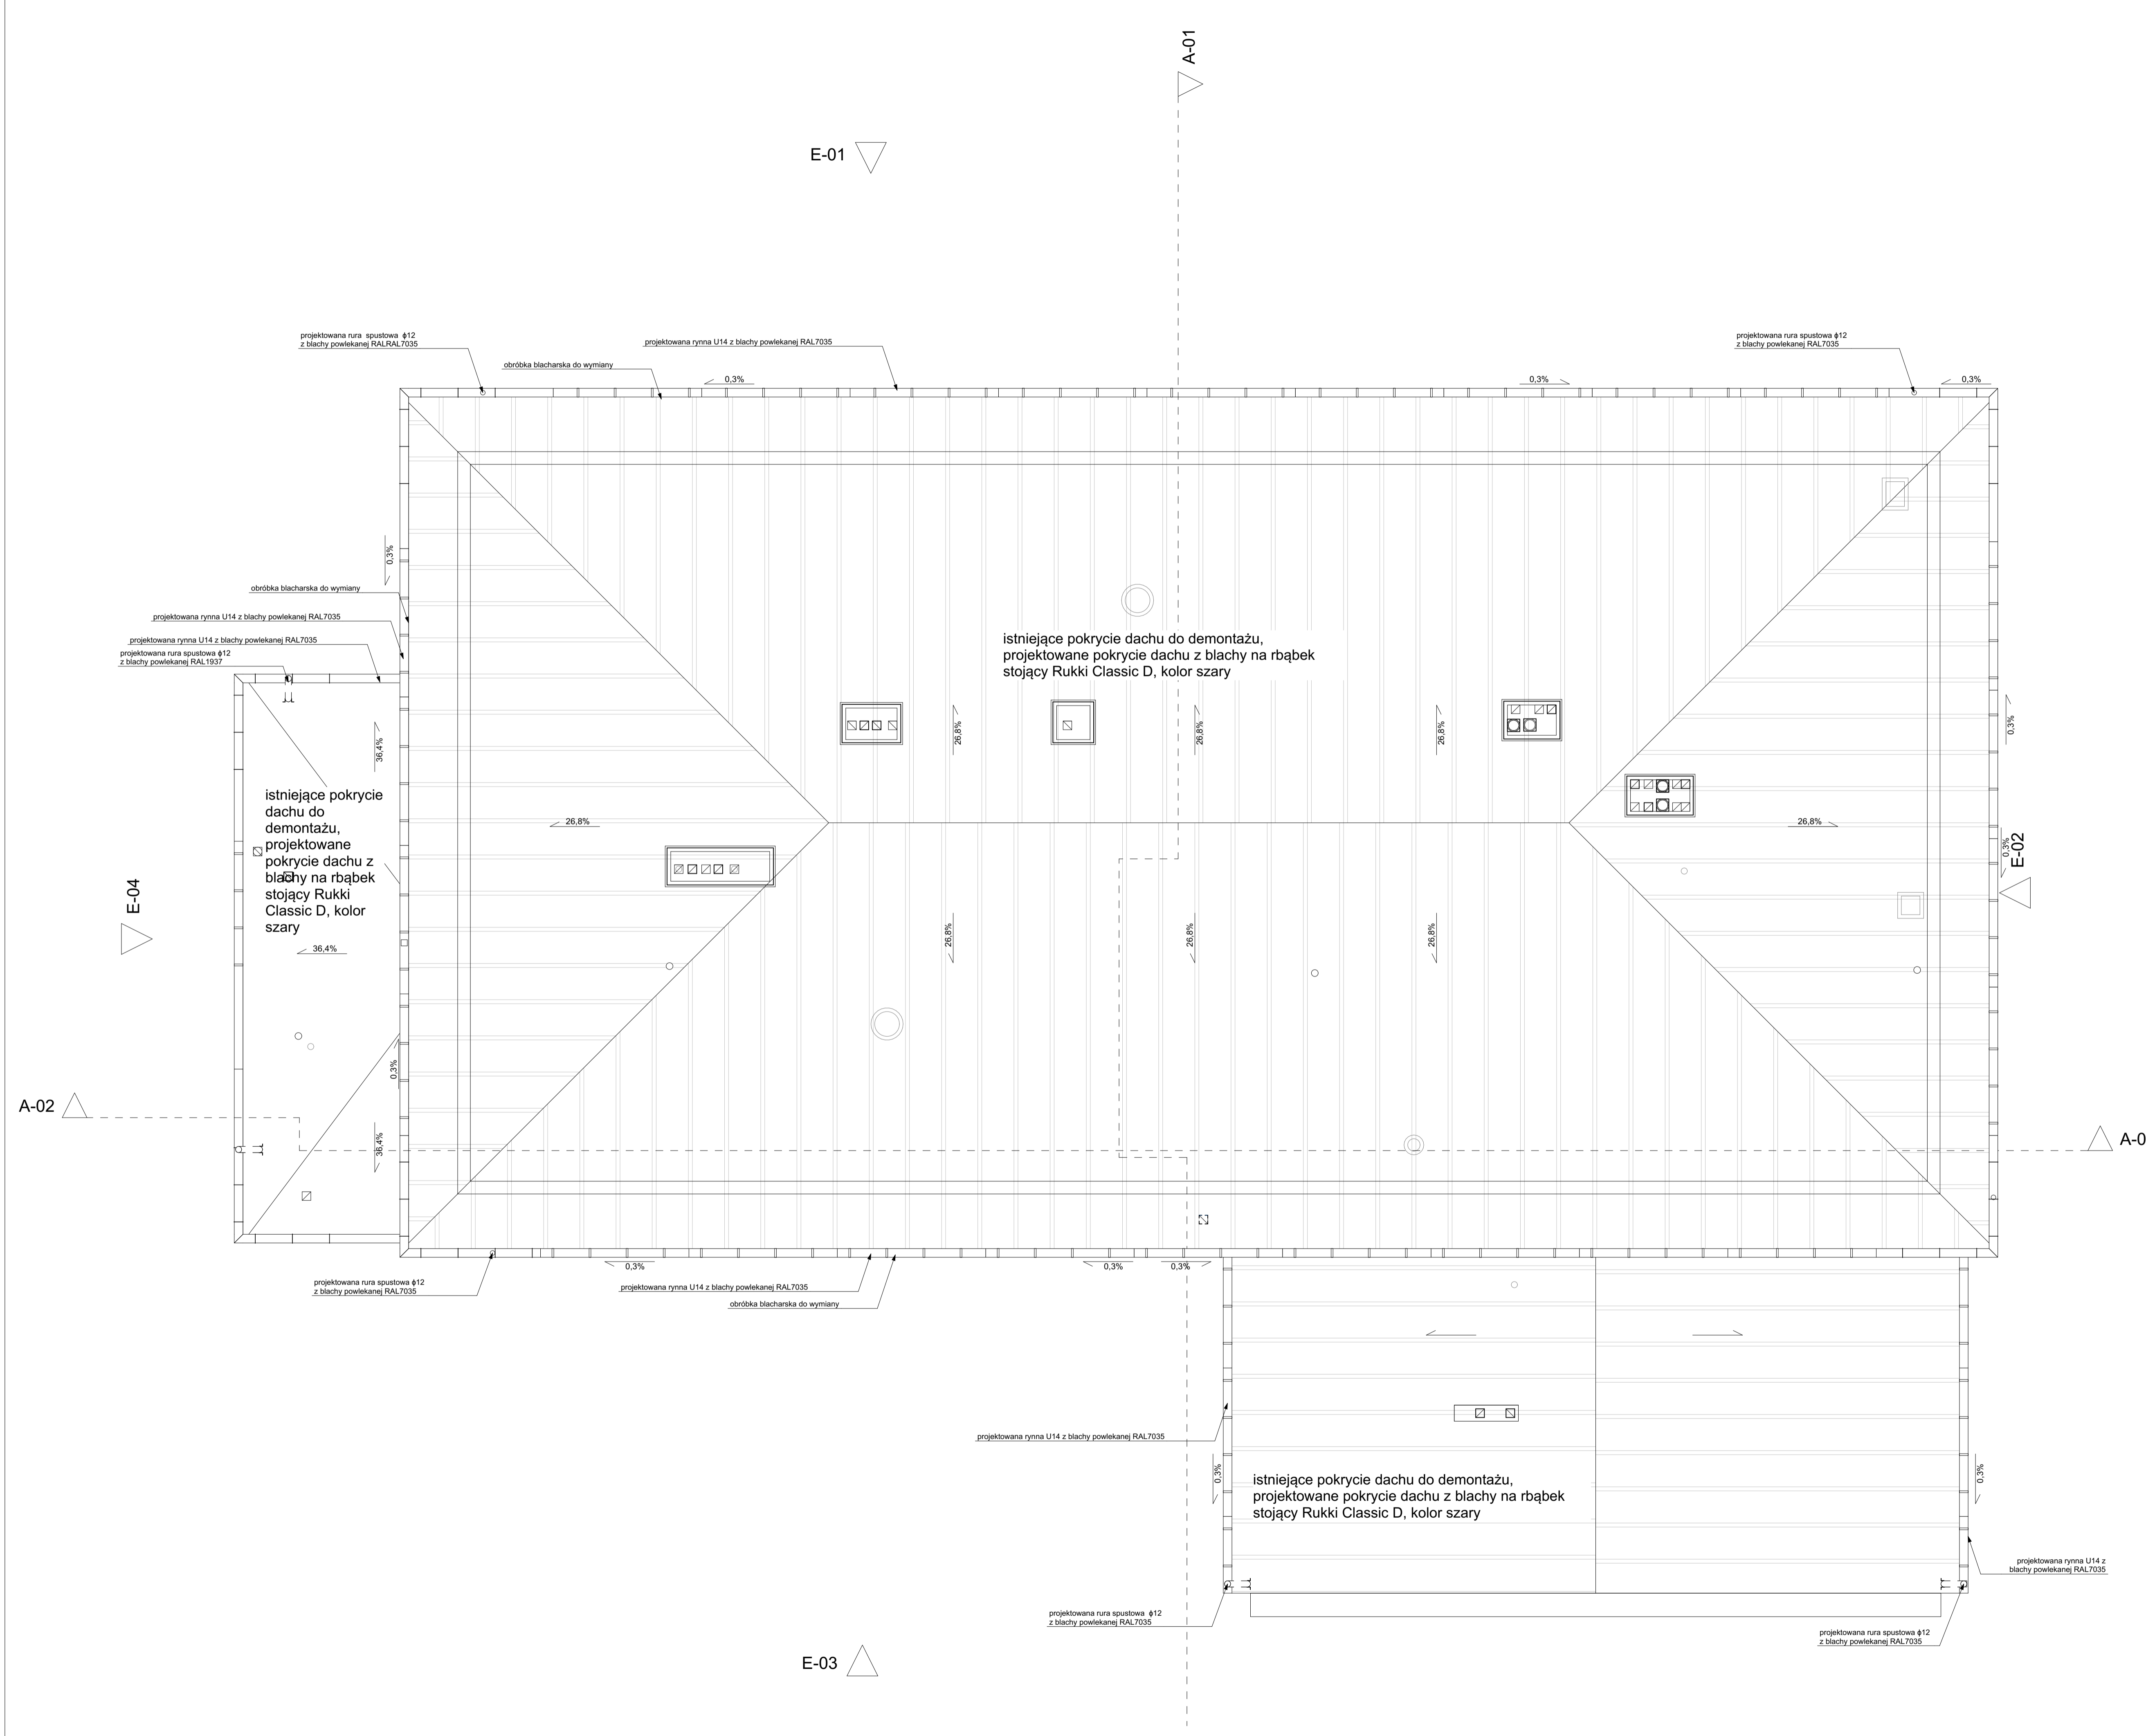


0.08b	WC	gres	3,0
0.08c	WC NIEP	gres	6,4
0.09	GOSPODARCZE	gres	4,3
0.10	JADALNIA	panele drewniane	27,7
0.11	KUCHNIA	gres	15,1
0.12	ZMYWALNIA	gres	5,4
0.13	GOSPODARCZE	gres	2,7
0.14	WIATROLAP	panele drewniane	8,7
0.15	SWIETLICA	panele drewniane	21,7
0.16	SALONIK	panele drewniane	14,2
0.17	KOMUNIKACJA	gres	41,8
0.18	WIATROLAP	panele drewniane	6,8
0.19	KOMUNIKACJA	panele drewniane	22,2
0.20	KL. SCHOD	panele	15,4
0.21	KL. SCHOD. TECHN.	gres	4,7
0.22	WINDA	panele	9,6
			292,1 m <sup>2</sup>

Poziom +1					
1.01	KOMUNIKACJA	panele drewniane	39,8		
1.02	POKOJ GOSPODARCZY	panele drewniane	11,1		
1.03	POKOJ GOSPODARCZY	panele drewniane	14,9		
SUMA RAZEM:			1.04		
			ŁAZIENKA	wykładzina PCV	2,7

### LEGENDA:

-  - elementy oddzielenia przeciwpożarowego
-  - obudowa dróg ewakuacyjnych EI15
-  - ściany do wyburzenia
-  - demontaże
-  - drzwi demontażowe
-  - ściany projektowane
-  - ściany istniejące
-  - projektowane drzwi
-  - drzwi do renowacji
-  - projektowane otwory do wytyczenia
-  WO 110x210 - wymiary otworu drzwiowego w świetle muru
-  HP - hydrant przeciwpożarowy
-  - obudowa g/k kanałów instalacyjnych na stelażu stalowym, profil 5cm
-  - ściany murowane; tynk skąd do surowej cegły



nazwa inwestycji			
"Ograniczenie zużycia energii w budownictwie komercyjnym i mieszkaniowym budynków powstającego Centrum handlowo-usługowego o n. Wyroźny Podawce"			
nazwa projektu			
Przebudowa budynku dawnego szpitala na centrum dom opieki w miejscowości Wyroźny Podawce			
inwestor	Cartas Działalność Drohiczyńskiej, Ul. Kościelna 10, 17-312 Drohiczyń		
adres inwestycji	Wyroźny Podawce dz. ew. 416/5 08-307 Wyroźny Podawce obr. 0042		
jednostka projektowa	NECE Energetyka Sp. z o.o. 02-494 Warszawa, ul. Piłsudskiego 10 www.neceenergetyka.pl KRS 000069330 NIP: 5223058499		
projektował	mgr inż. arch. Jakub Soczyński uprawnienia nr MAH149117 w specj. architektonicznej		
sprawdzał	mgr inż. arch. Marzena Szambelan uprawnienia nr Wa-4610/1 w specj. architektonicznej		
opracował	mgr inż. arch. Iwona Soczyńska inż. arch. Maciej Drewniczewski		
tytuł rysunku			
Rzut Dachy			
branża	skala	data	nr rys.
Architektura	1:50	02.2019	A.01.2.5